


Breite

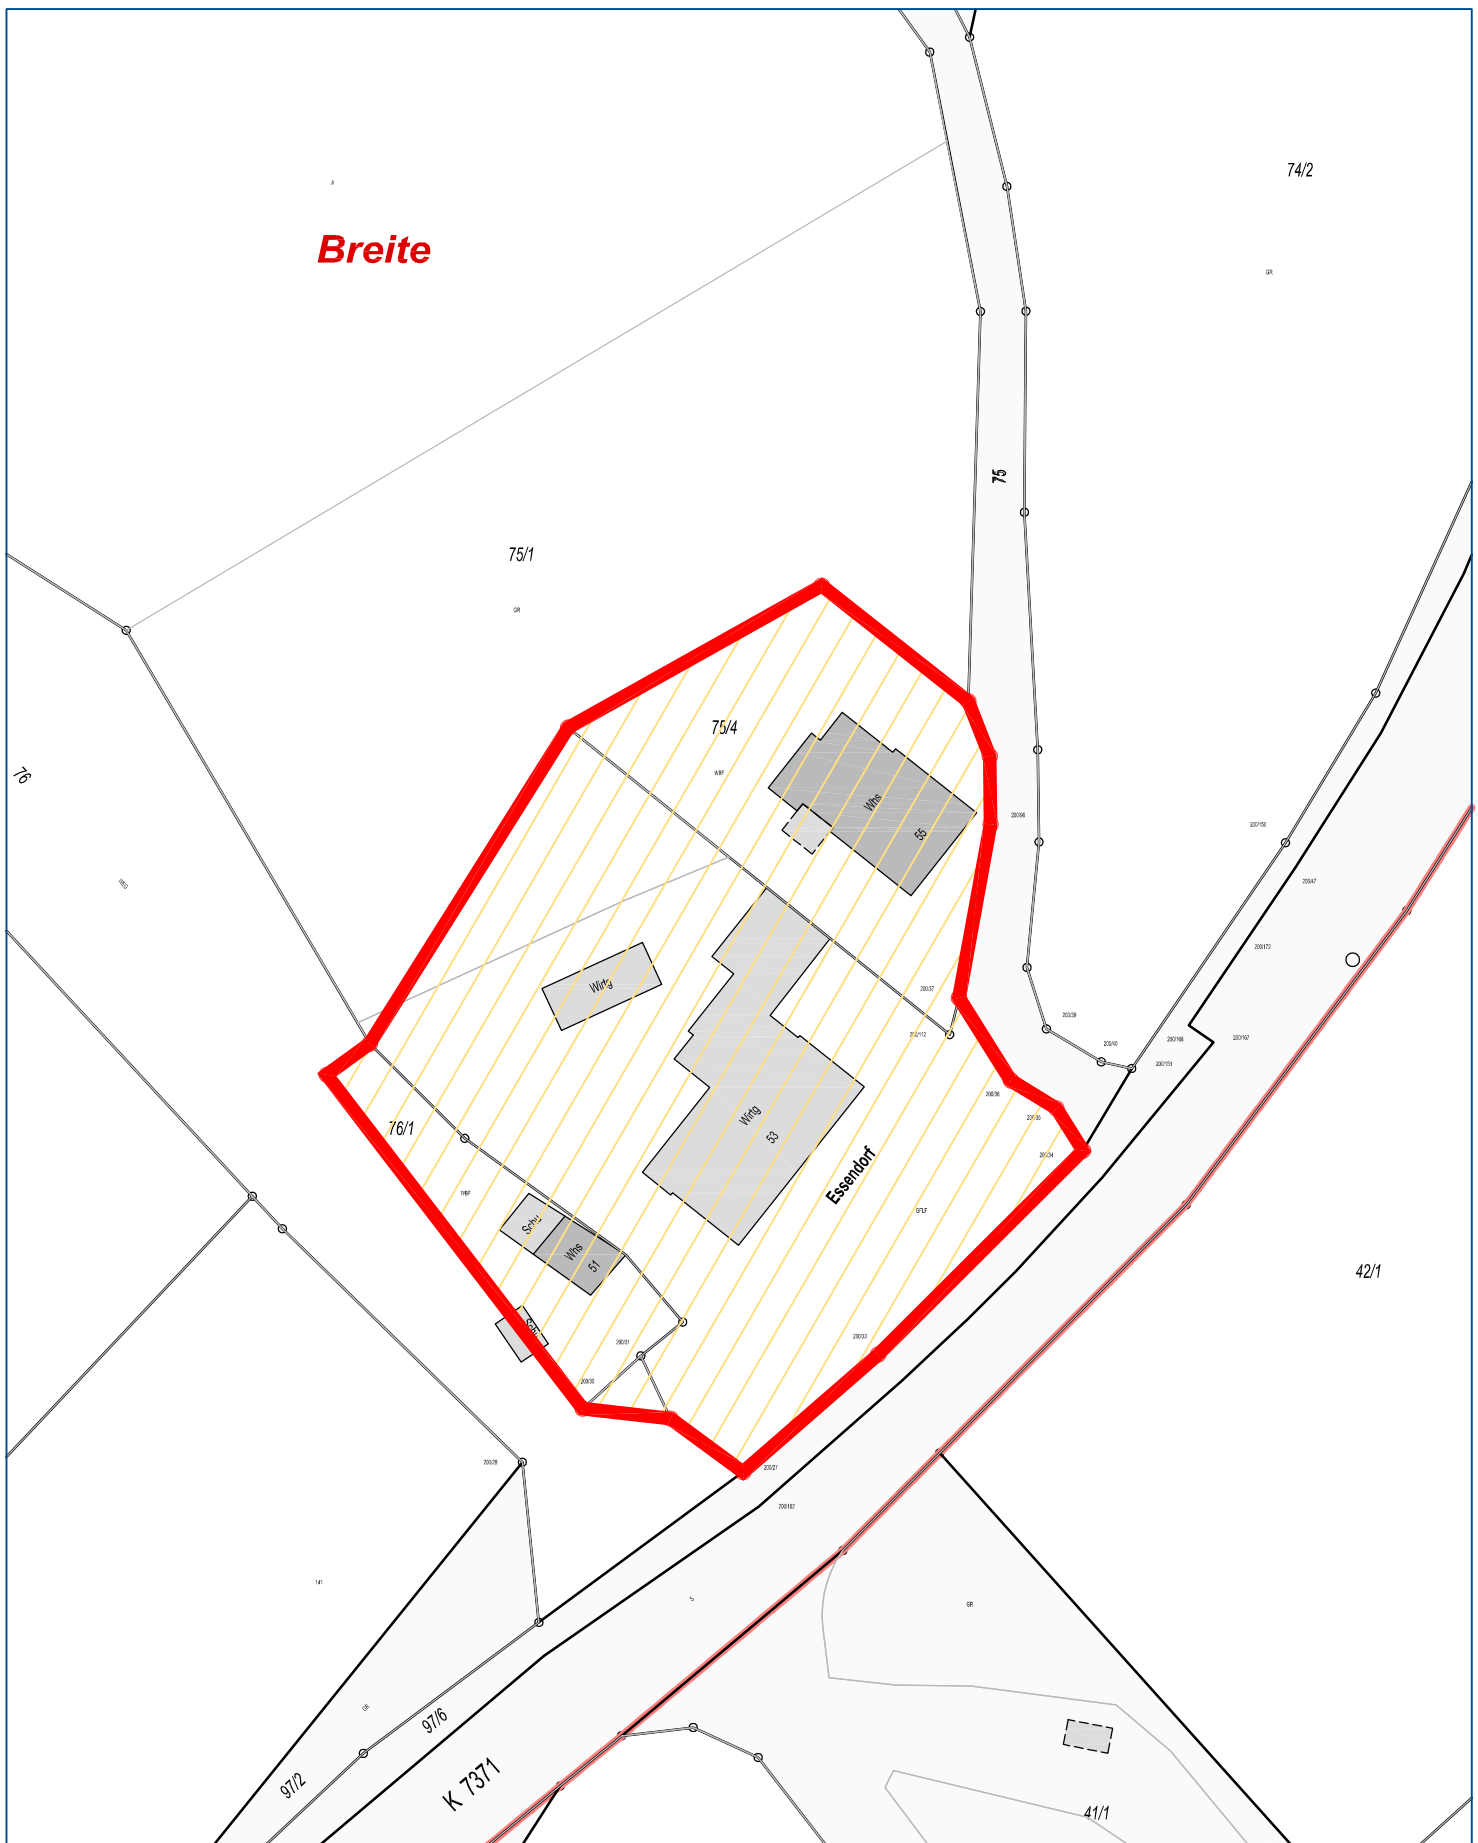

**Anlage zur Aussenbereichssatzung
"Westlich von Essendorf"
Lageplan vom 24.06.2019**

**Unterschrift / Siegel:
Bürgermeister Martin Jung**